



COMMUNE DE GEYSSANS

280 Rue des Tilleuls
26 750 GEYSSANS
tél : 04 75 02 97 44

PLAN LOCAL D'URBANISME A-6 - PLAN DES RESEAUX D'EAU POTABLE




Elaboration du PLU prescrite par délibération du Conseil Municipal en date du 3 octobre 2017

Arrêt du projet de PLU par délibération du Conseil Municipal en date du 10 juillet 2019

Approbation du projet de PLU par délibération du Conseil Municipal en date du 3 mars 2020

Vu pour être annexé à la délibération du Conseil Municipal en date du 3 mars 2020.

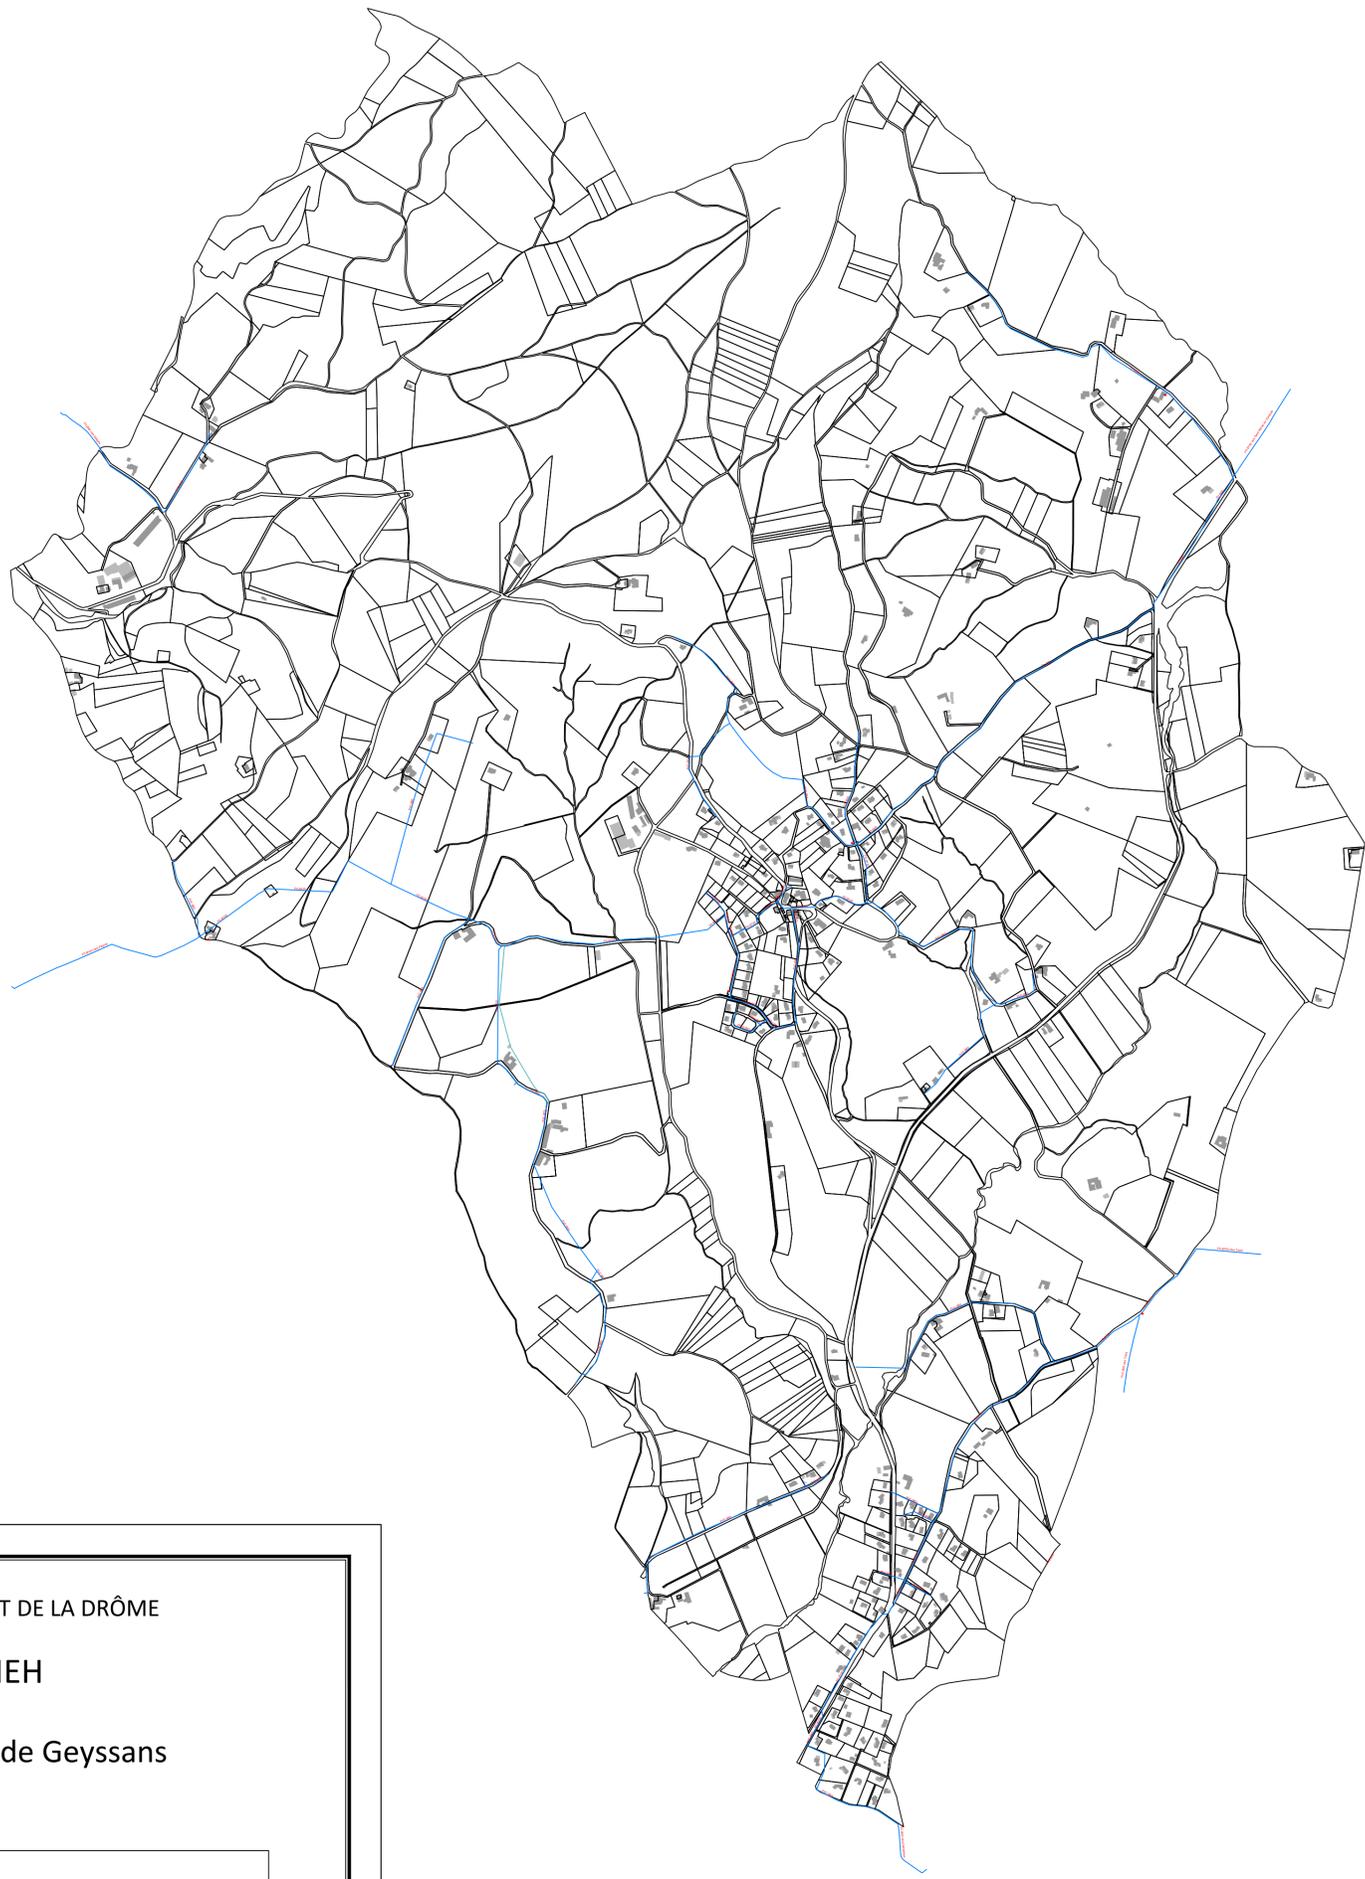

DEPARTEMENT DE LA DRÔME

SIEH

Commune de Geysans

Plan des réseaux AEP



Légende

-  Réseaux AEP
-  Diamètre et matériau
-  Poteau incendie

Dossier n° :	SHERB 16044	Réfèrent :	LPE	Intervenants :	RDU/JLO
Phase :	PLANS	MODIFICATIONS			
Date :	janv.-2017	A	JLO	05-1-2017	
Echelle :	1/10000				
Fichier info :	GEYSANS-Plan des réseaux AEP.dwg				

SAUNIER Infra
 INGÉNIEUR EN INFRASTRUCTURES

Agence de GAP
 84 Avenue d'Embrun,
 05000 GAP
 Téléphone : 04 92 92 35 02
 Email : saunier-infra05@saunier-infra.fr



OPOiBi
 L'INGÉNIEUR QUALIFIÉE
 N° 14 02 2662

Ce plan est la propriété intellectuelle de SAUNIER Infra et ne peut être reproduit, communiqué, utilisé sans son autorisation.